

Lettre de consultation n°15-2018 Travaux de mise aux normes Electrique Lycée d'état

Dans le cadre de la mise en conformité électrique d'une salle informatique n°108 sur le lycée d'état, je vous remercie de bien vouloir me faire parvenir un chiffrage sur la liste des travaux que vous trouverez ci-dessous :

- 1/ Fourniture et pose des 17 prises électriques ondulées pour les postes informatiques avec protection par des disjoncteurs différentiels, ainsi que la mise à la terre de l'ensemble des installations.
- 2/ Dépose des 3 brasseurs d'airs du faux-plafond.
- 3/ Fourniture et pose de 2 blocs de secours au dessus des portes de chaque sortie de la salle informatique n°108.
- 4/ Fourniture et pose d'une climatisation de type économique et silencieuse pour une salle d'environ 61 M².
- 5/ Fermeture des 4 ventilations hautes sur fenêtres pour la climatisation de la salle.

Les délais de la consultation sont fixés pour :

- **Le mercredi 13 Juin 2018 à 12h00**

Un plan de masse est disponible au service constructions scolaires et pour tous renseignements complémentaires :


Vice-Rectorat des îles de Wallis et Futuna
BP 244 – Mata'Utu – 98600 Uvea - Wallis
Tél. /: 00.681.72.28.28 fax 72.20.40
courriel : constructions.scolaires@ac-wf.wf

La Vice-rectrice



Annick Baillou

PLAN 108

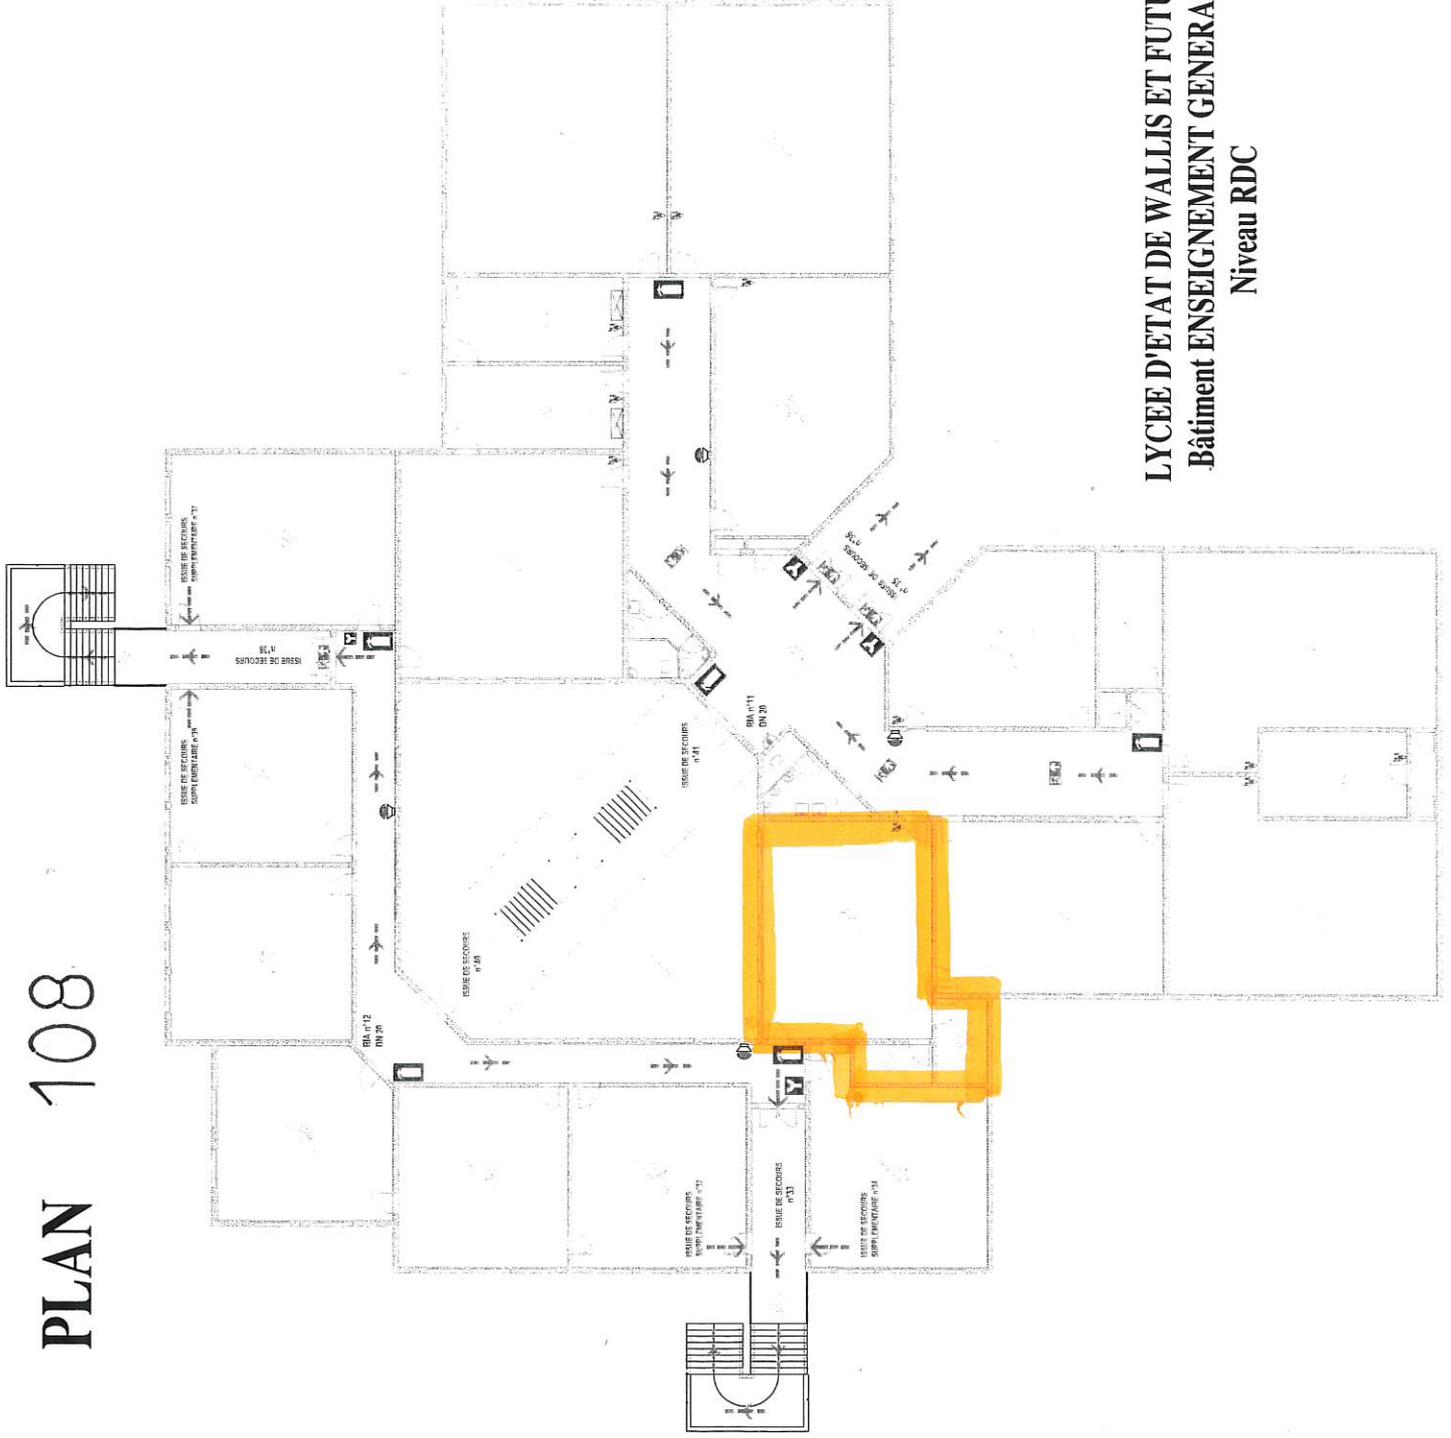

LYCEE D'ETAT DE WALLIS ET FUTUNA
Bâtiment ENSEIGNEMENT GENERAL
Niveau RDC



vice-rectorat
Wallis et Futuna
BP 244 Mata'Utu - 98 800 Wallis & Futuna
Tél. : (681) 72 28 28 - Fax : (687) 72 20 40