


DISTRIBUTION

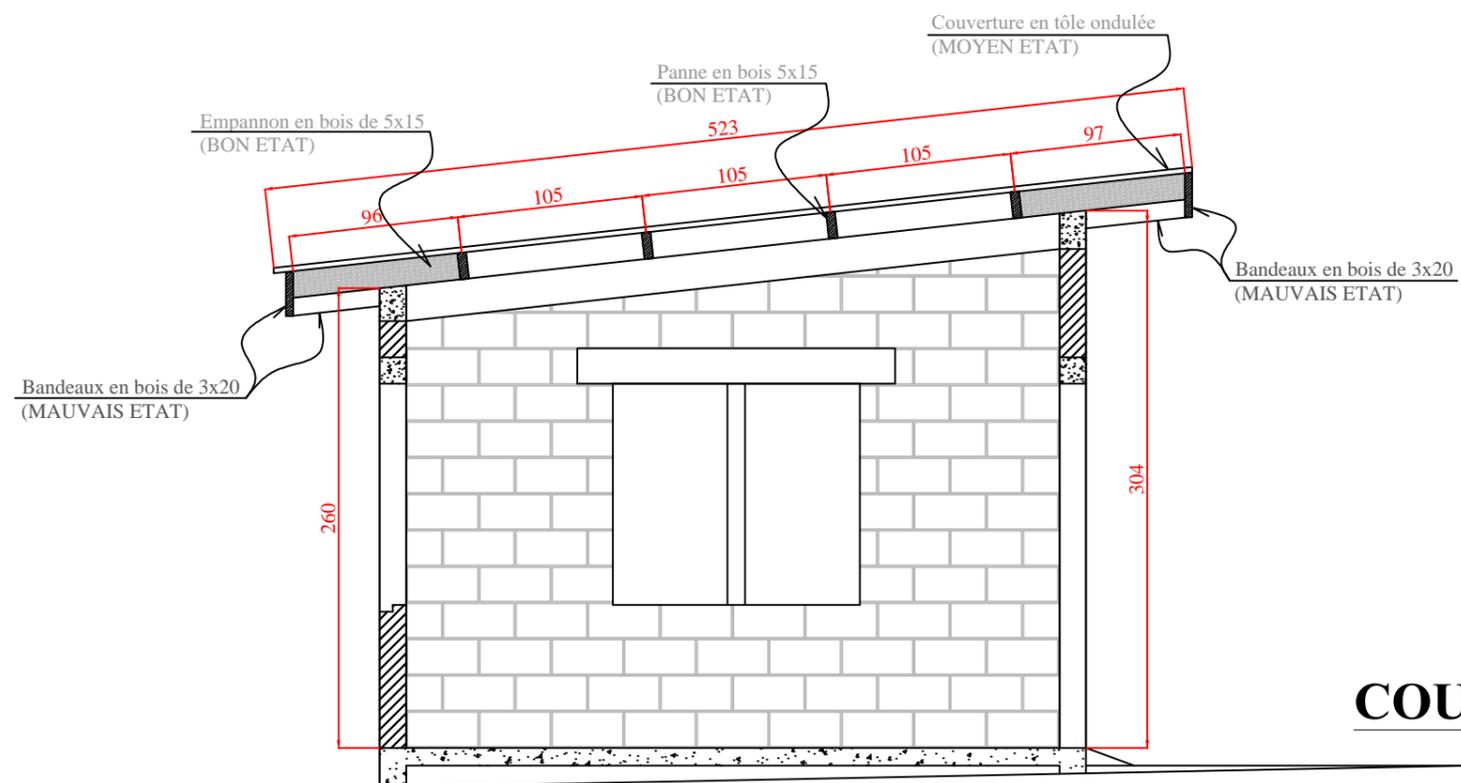

COUPE AA

**VICE RECTORAT DE WALLIS
COLLEGE DE MALAE MATAOTAMA**

PROJET D'AMENAGEMENT DU LOCAL ATELIER

**PLAN DE DISTRIBUTION ET COUPE AA
DE L'EXISTANT**

Echelle : 1/25

Indice : **A**

Date : 15 / 09 / 2023