


Vue 3D
Echelle : 1/125

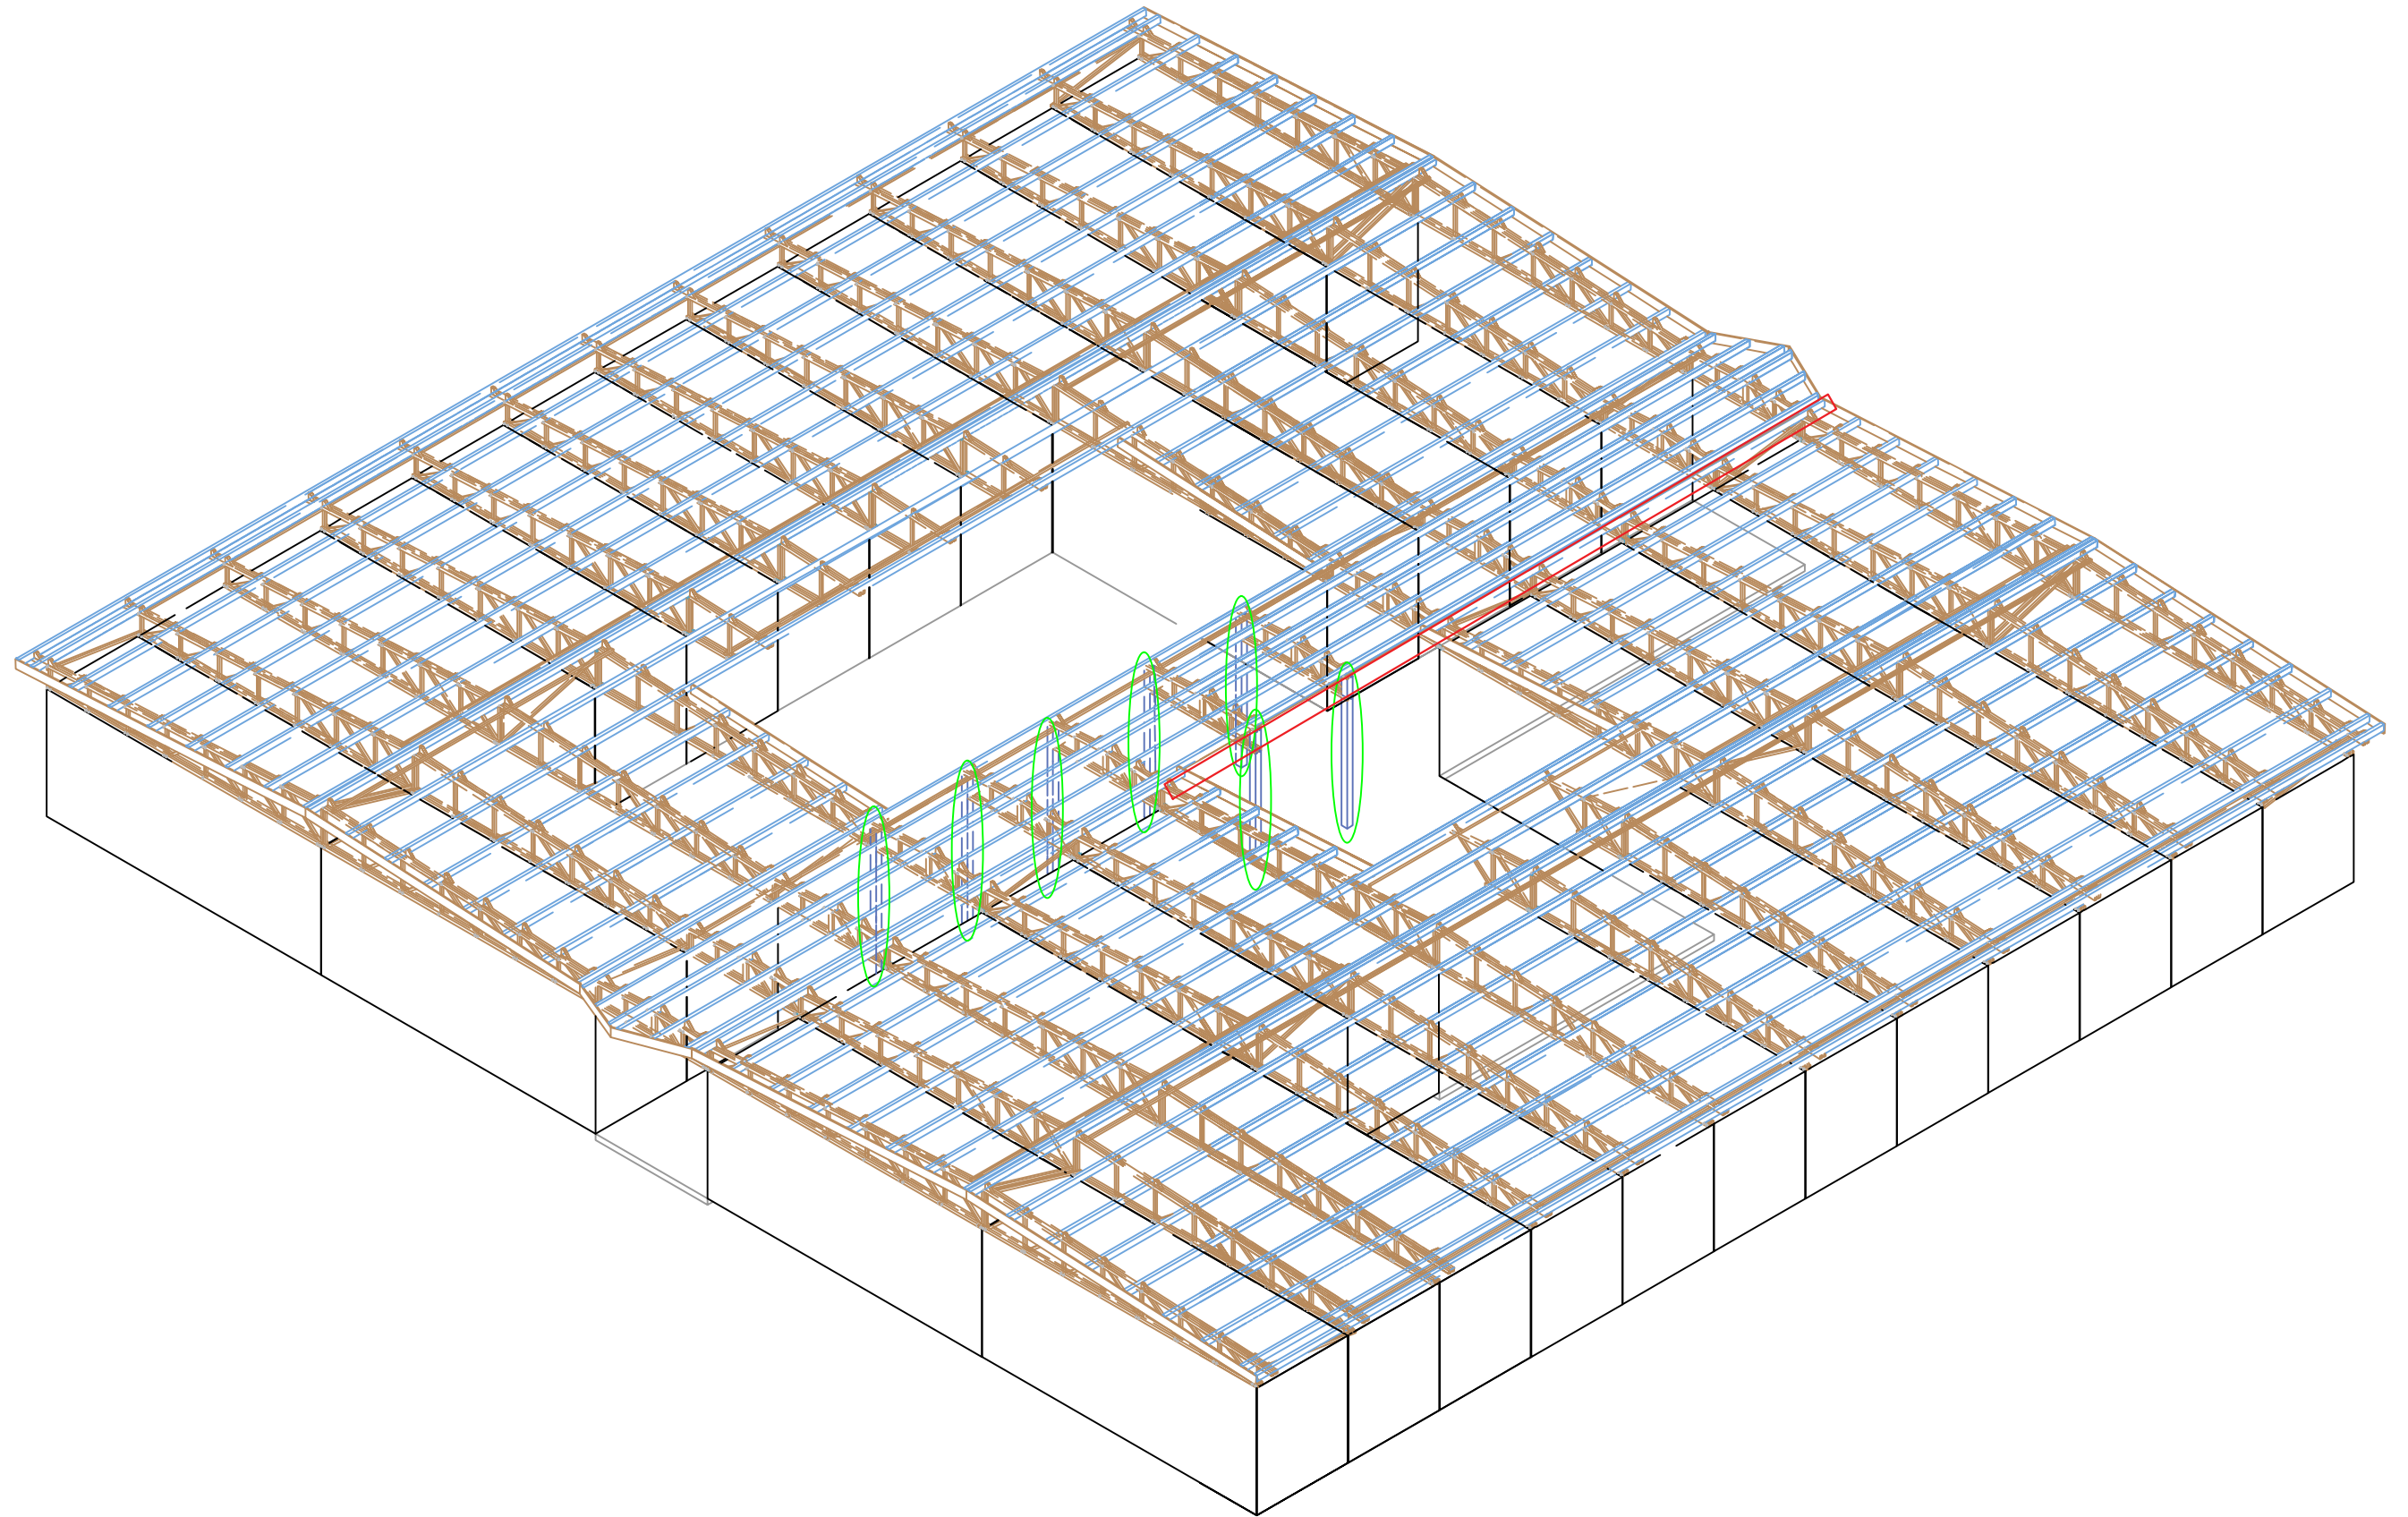

C.E.T.B

Bureau d'Etudes Techniques Structures
BP 708 Vaitupu Hikifo
Rte du bord de mer Vaiala
98603 Wallis
Tel: 72 23 00
Email: cestb@wan.laf

VUE EN PERSPECTIVE

Dessiné par : CETB

Index A

Date : 16/NOVEMBRE/2017

Echelle : 1/125^e

COLLEGE DE SISIA - ALO -FUTUNA
VICE-RECTORAT DE WALLIS&FUTUNA